A (0,13 : 1)

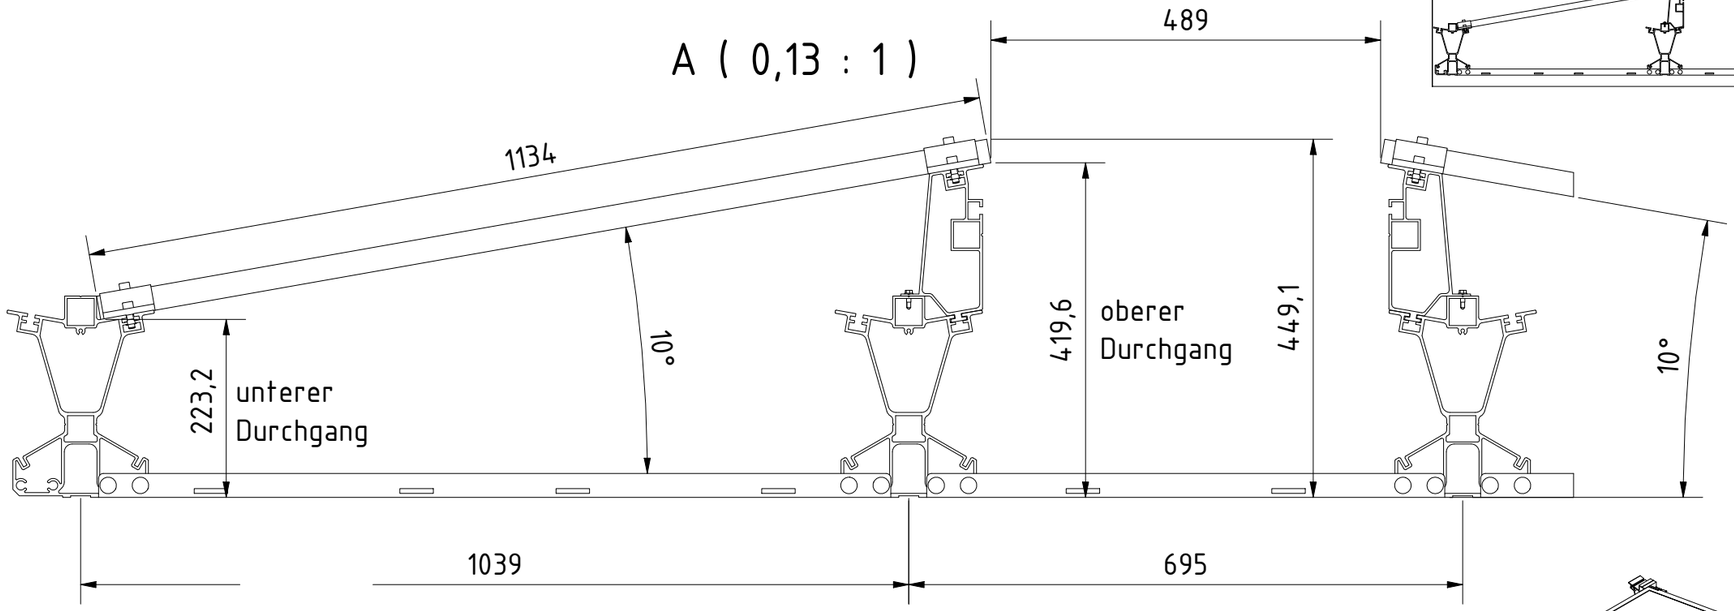

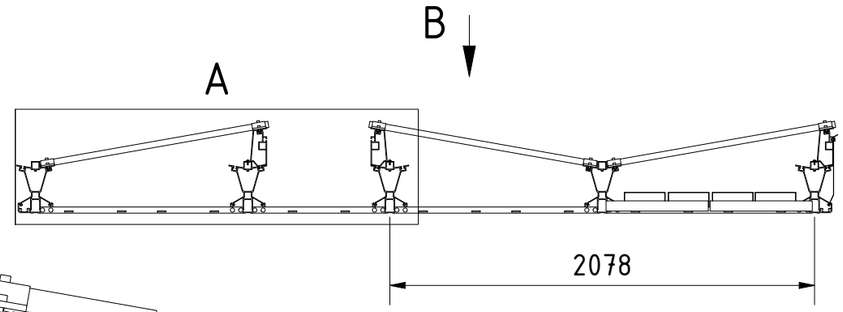

B (1 : 30)

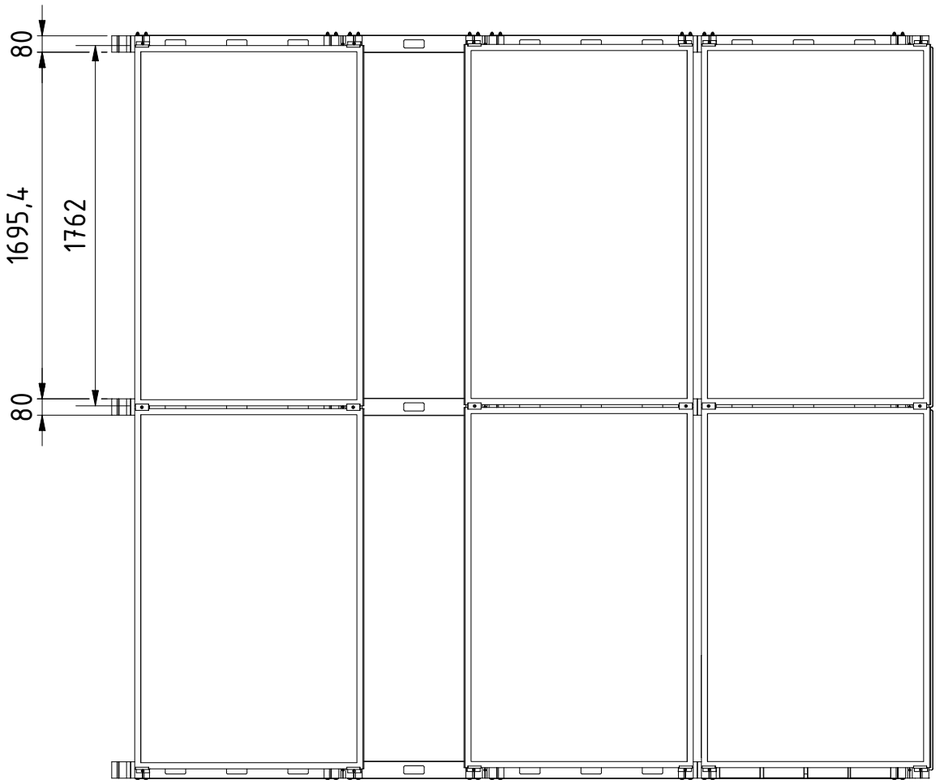

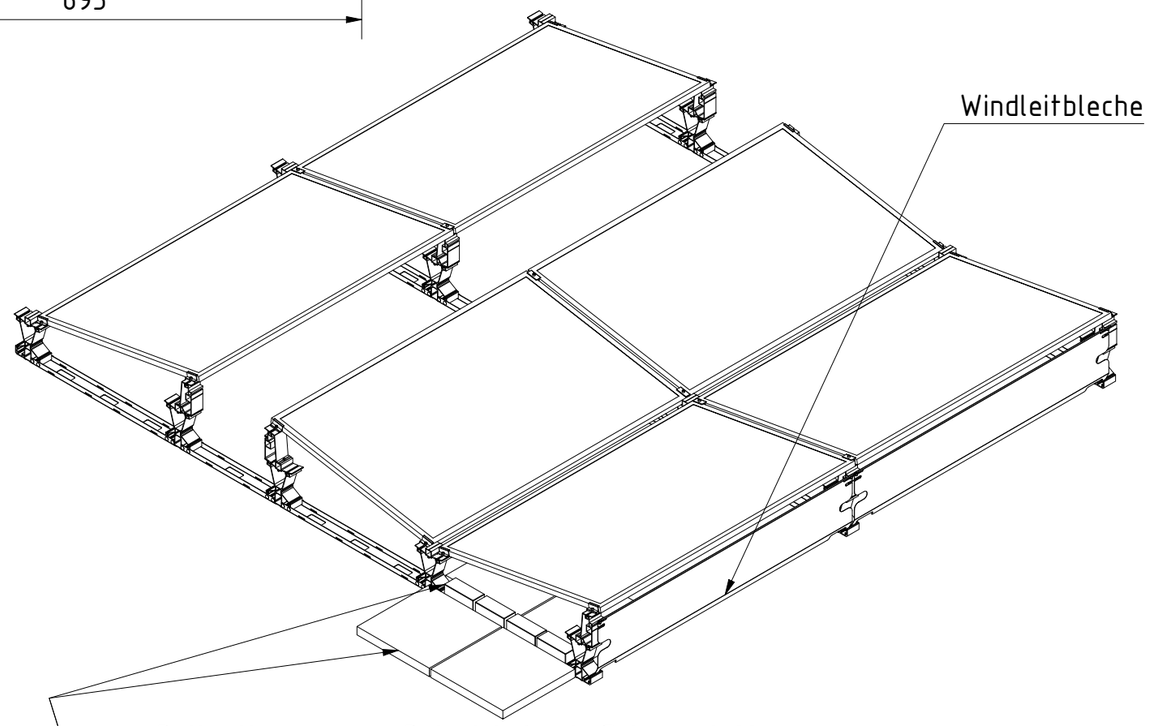

Ballastierung zum Beispiel durch Gehwegplatten
30x30 bis hinzu 50x50

oder mittels Pflastersteine 20x10x8 im Bodenpfrofil

EDELSTAHL Rostfrei

Artikelnummer Item Number	ABS Base Green
Beschreibung Description	Produktzeichnung

ABS Absturzsicherung mit System